
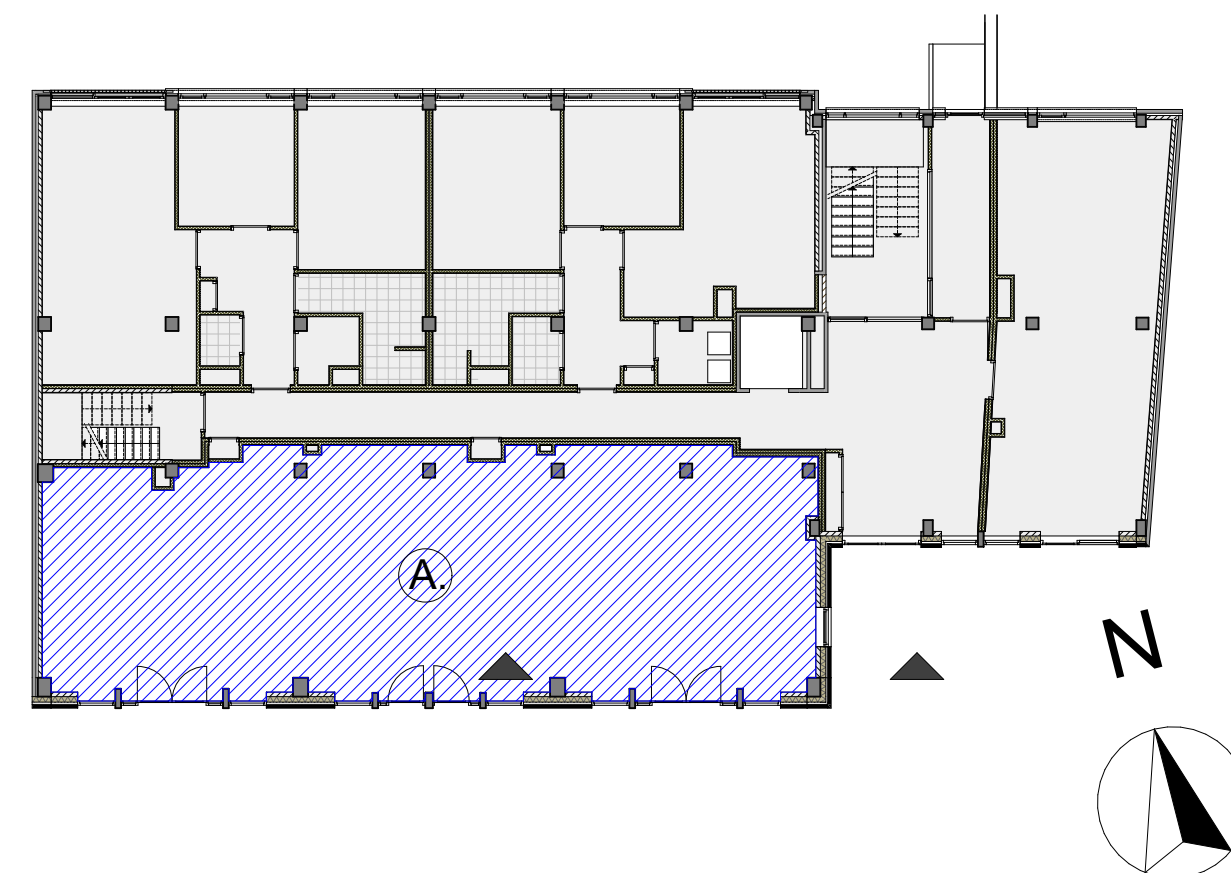


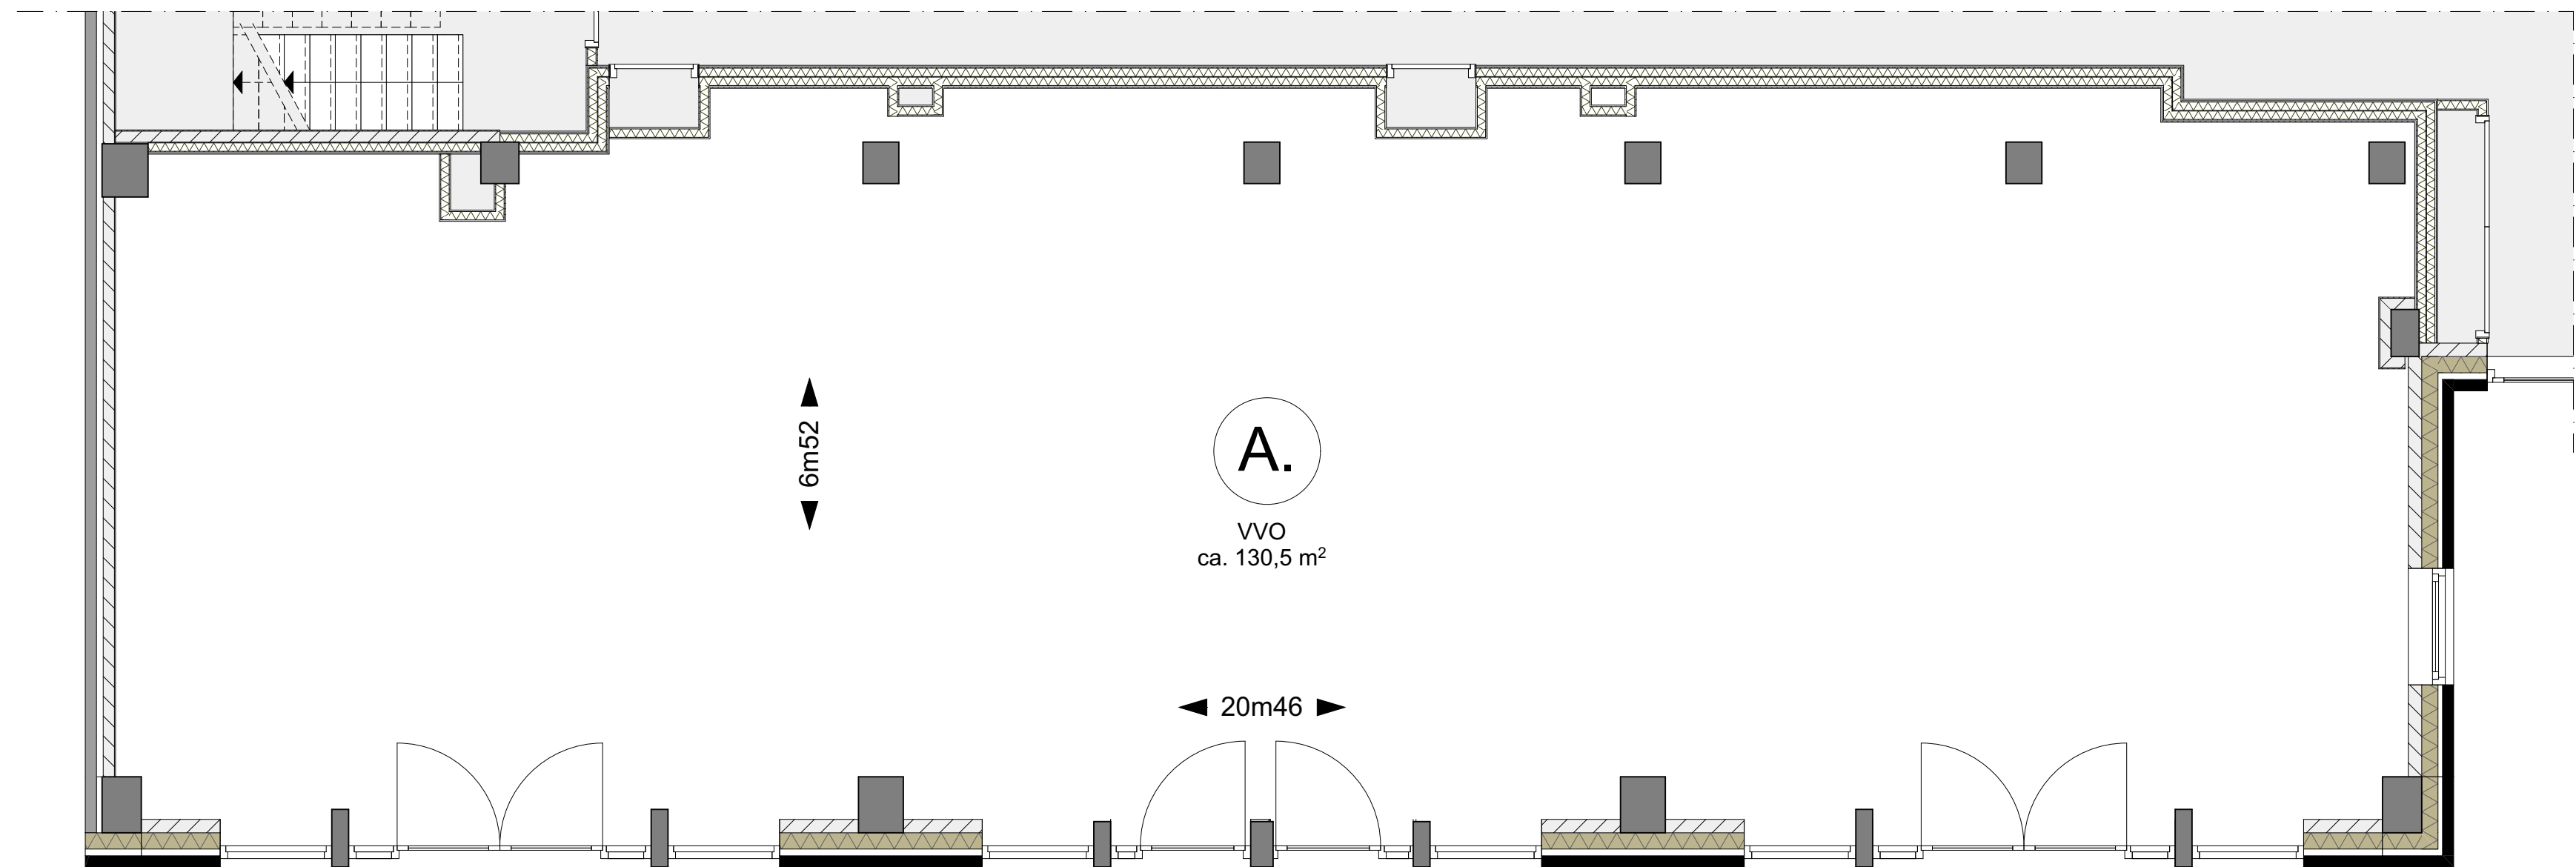

Plattegrond
Commerciële Ruimte
Dorpsstraat vo Steenstraat 14 te De Bilt
1:50

aan deze tekening kunnen geen rechten worden ontleend